



2階 平面図 特別養護老人ホーム
 (平成22年12月1日老健転換増改築部分)

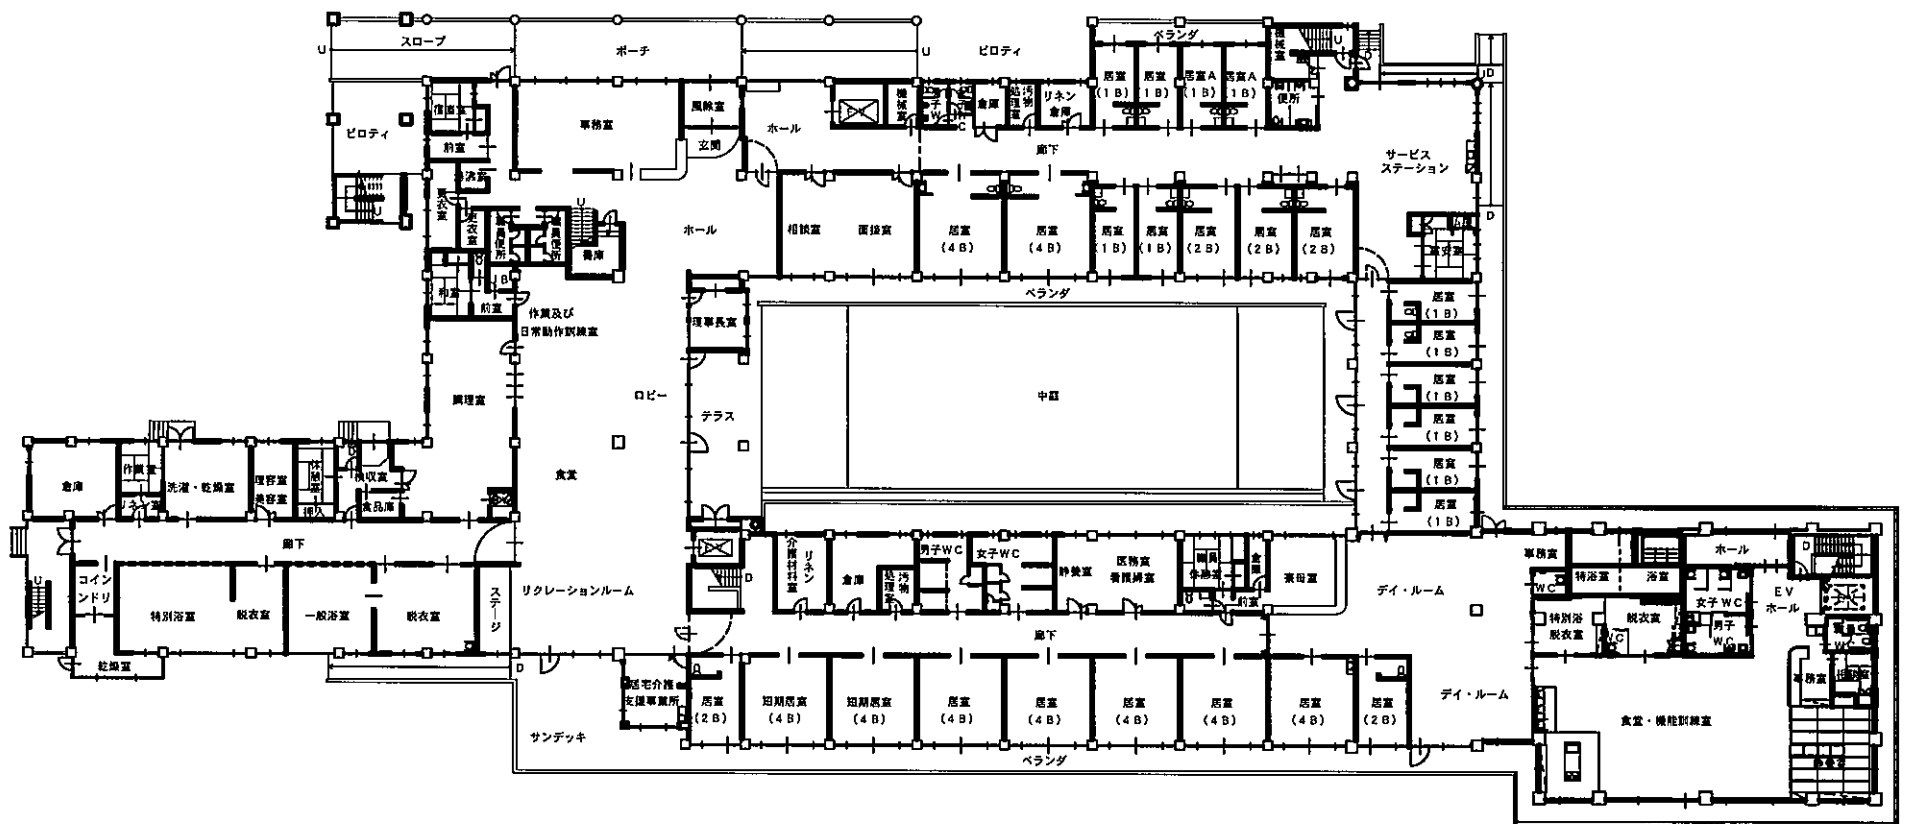

1階 平面図 特別養護老人ホーム
 デイサービスセンター

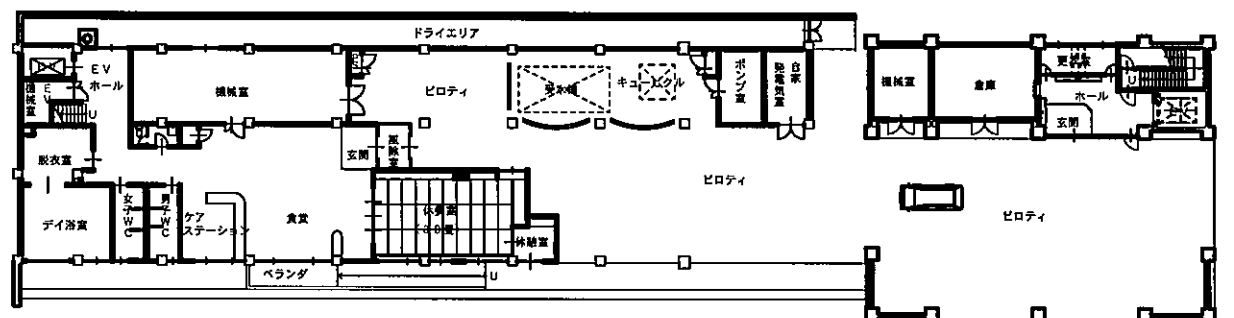

地階 平面図 訪問介護事業所